
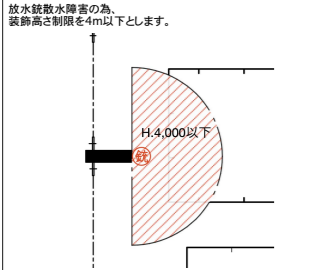
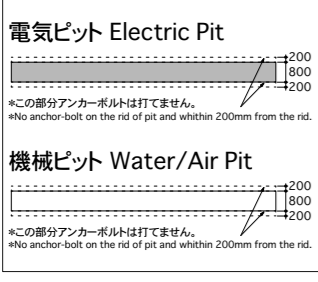
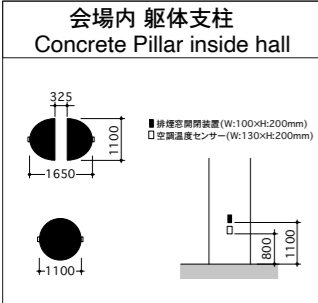
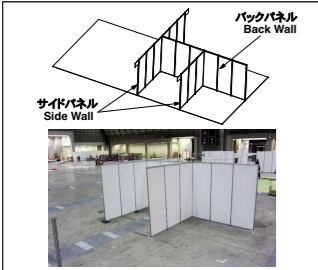



小間番号の見方(5ケタの数字)  
BOOTH NUMBER

**21305**



↑ ↑ ↑  
ホール 縦の列 横の列  
HALL VERTICAL POSITION HORIZONTAL POSITION

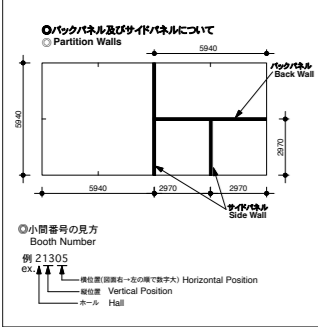

この図面はブース装飾及び電気・水・エア配管等の設計用です。  
一般の来場者には公開する図面ではありません。  
共同出展者は記載していません。

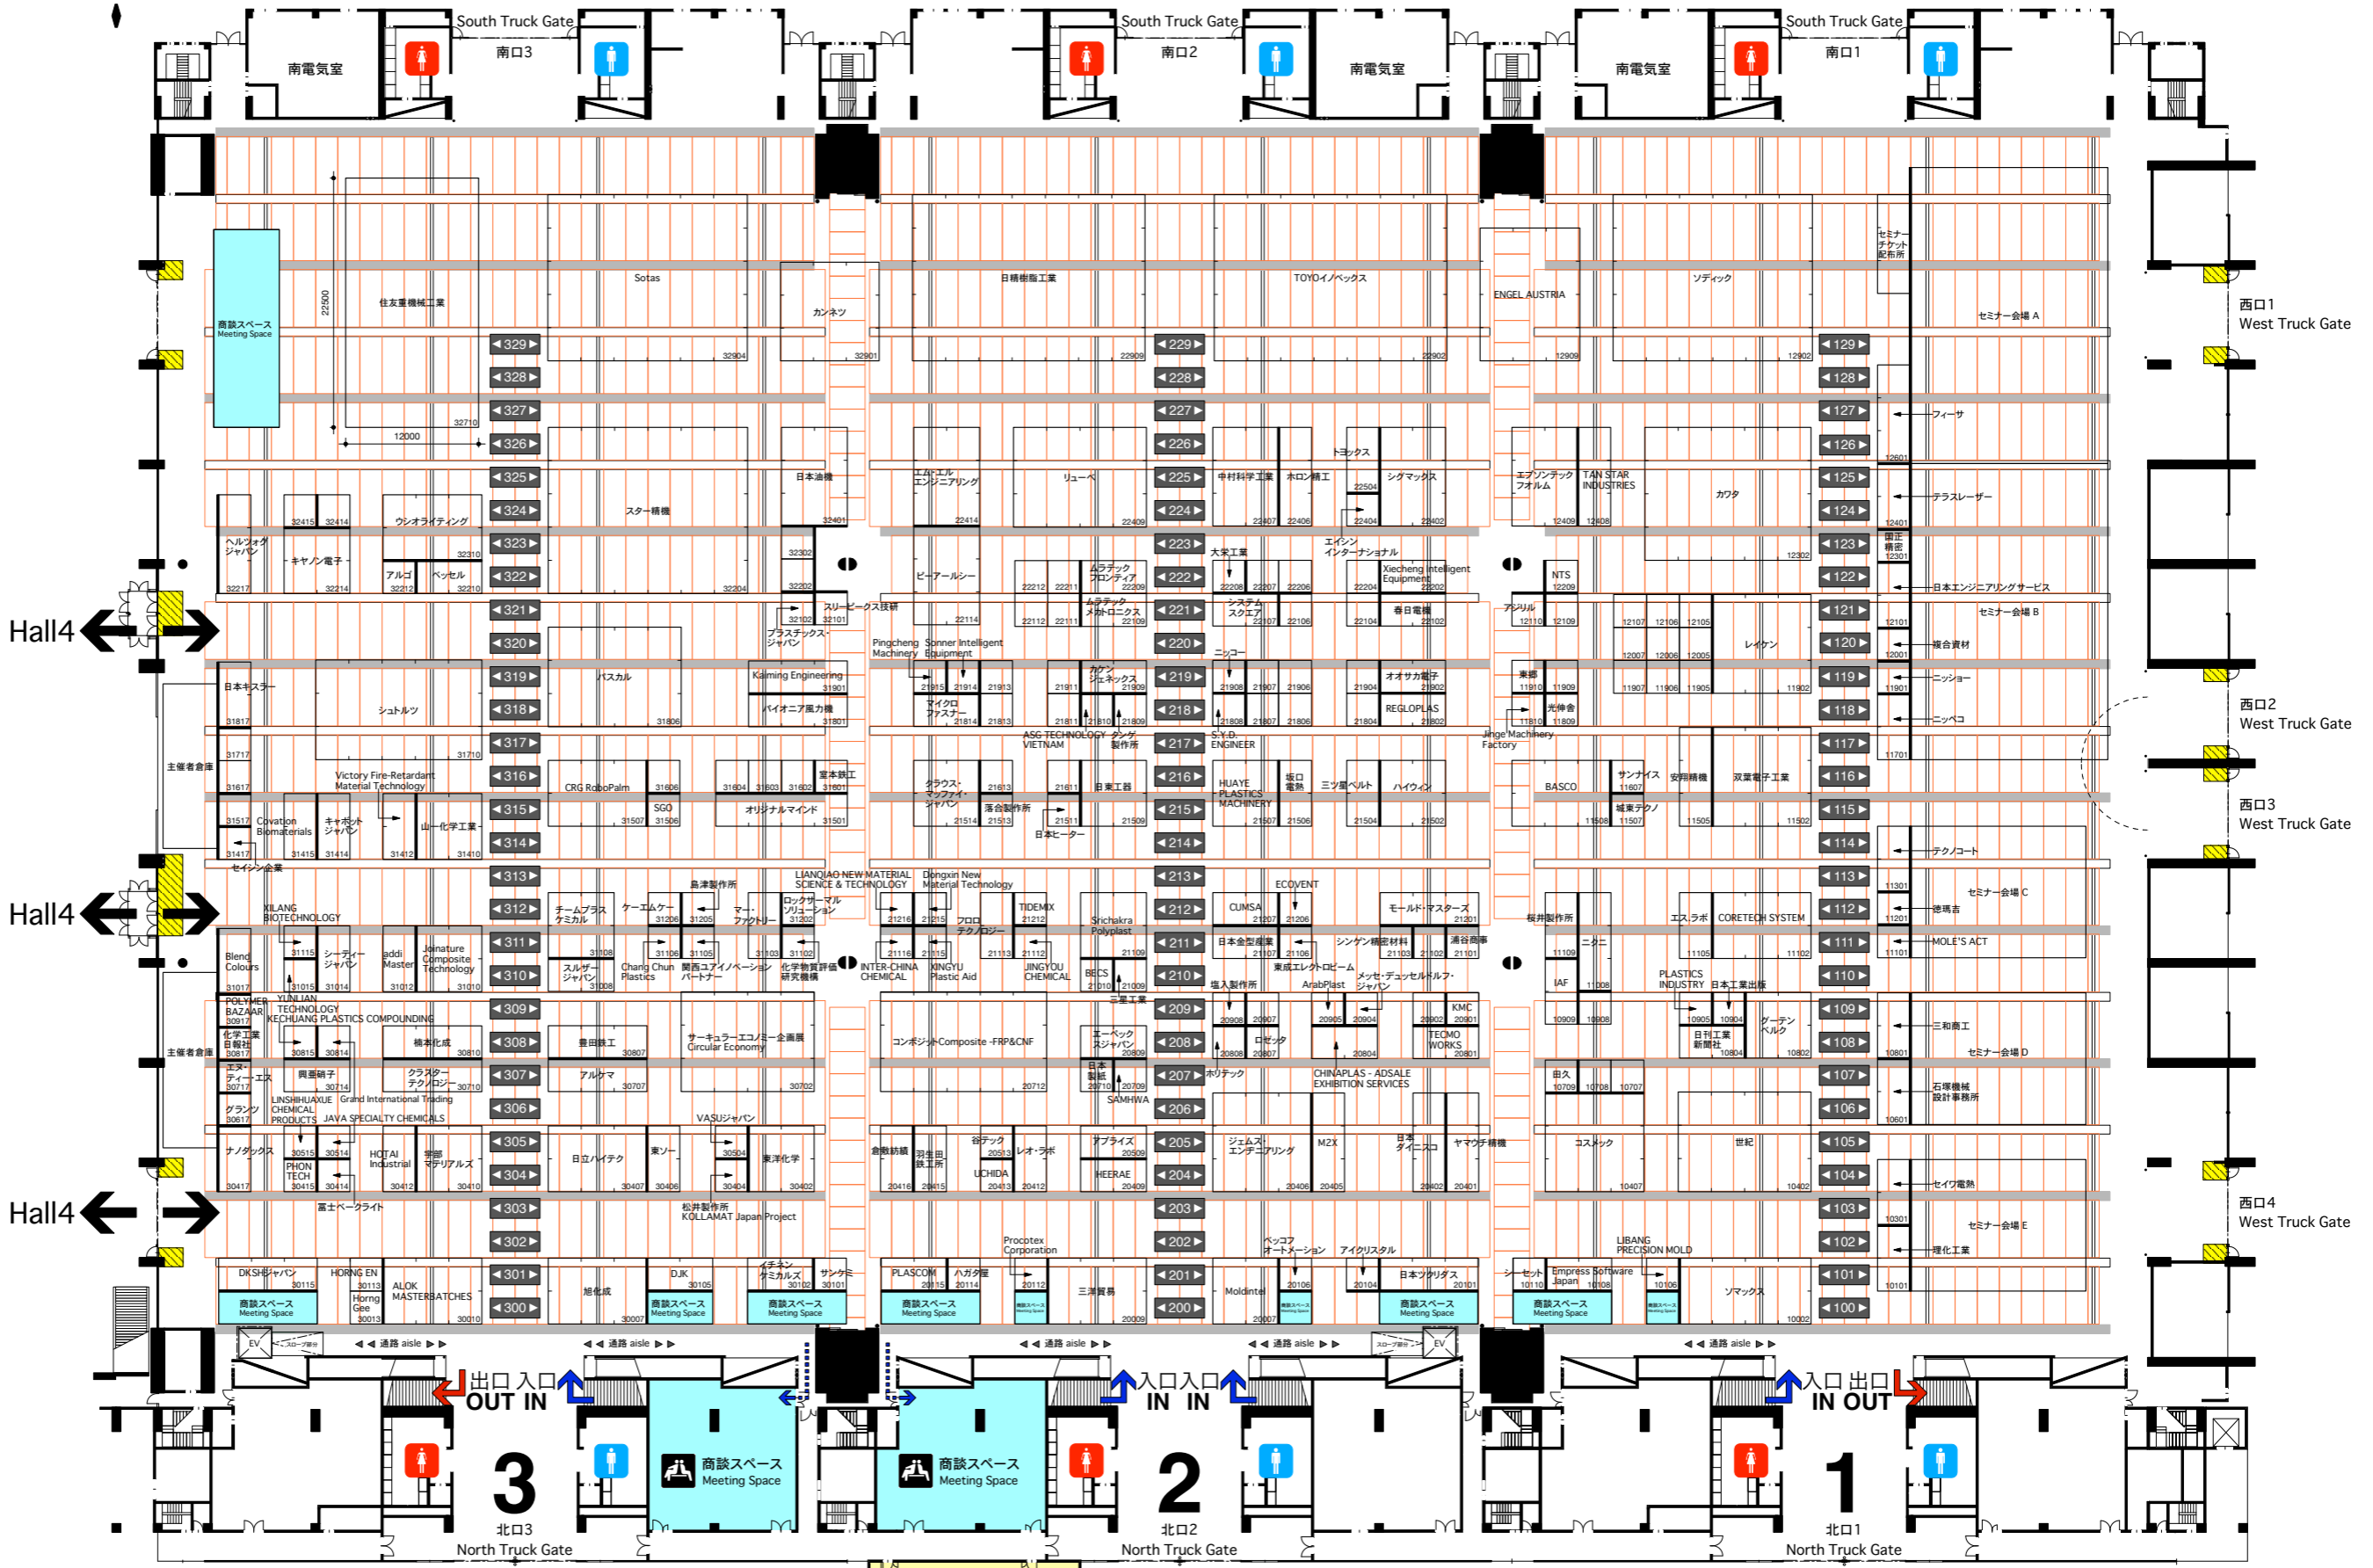






1・2・3ホール会場事務局  
1・2・3 HALL OFFICE

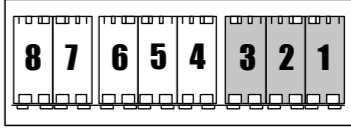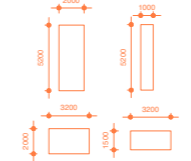



小間番号の見方(5ケタの数字)  
BOOTH NUMBER

**21305**

↑ ↑ ↑  
ホール 縦の列 横の列  
HALL VERTICAL POSITION HORIZONTAL POSITION

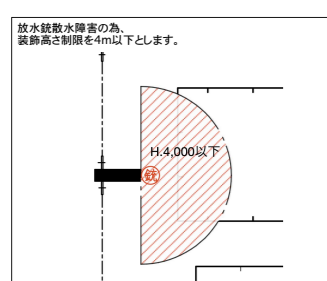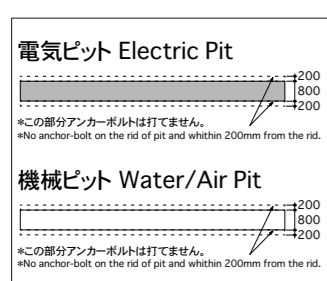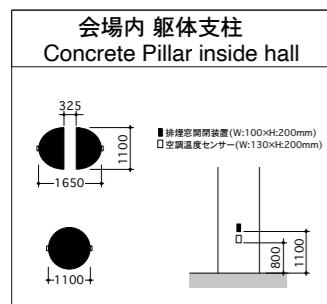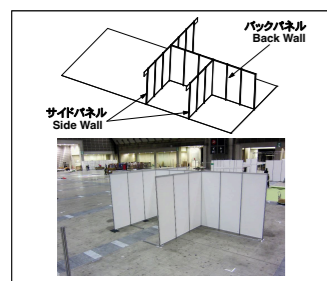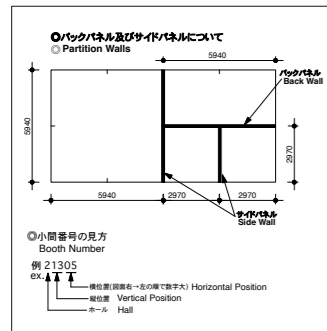


この図面はブース装飾及び電気・水・エア配管等の設計用です。  
一般の来場者に公開する図面ではありません。  
共同出展者は記載していません。

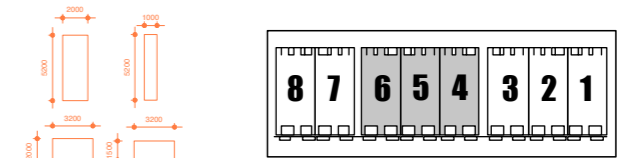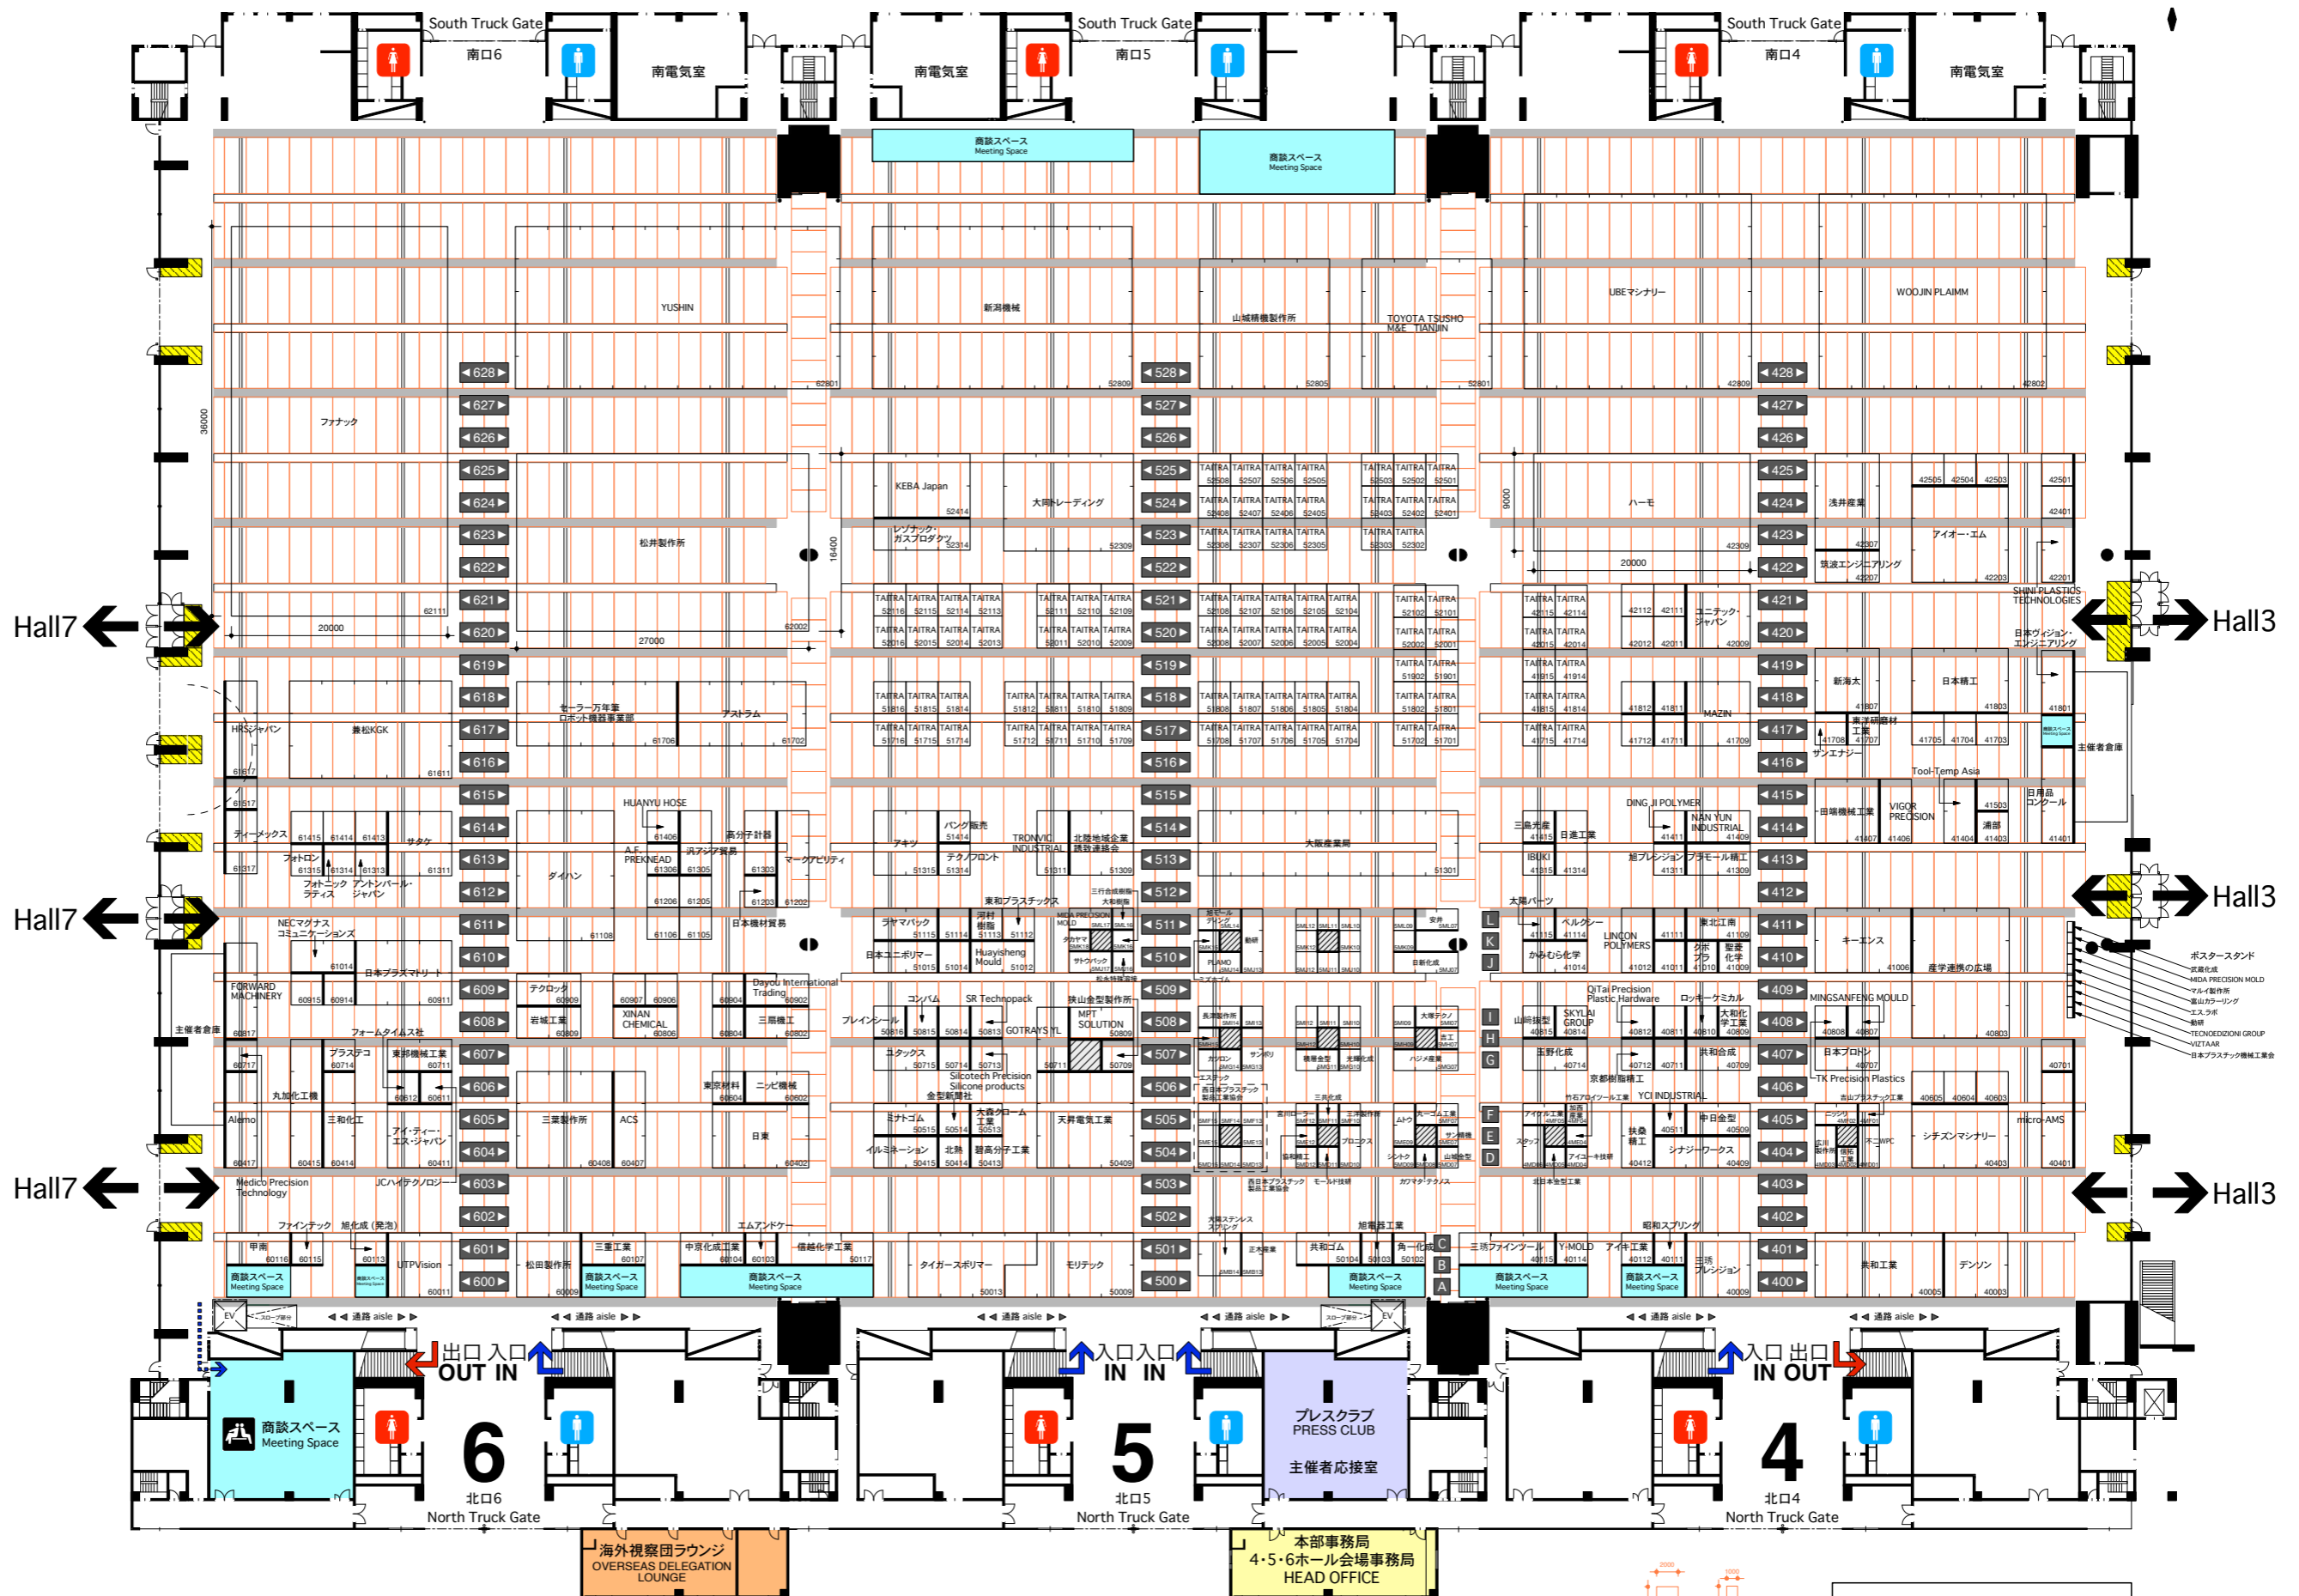


小間番号の見方(5ケタの数字)  
BOOTH NUMBER

**21305**


↑ ホール 縦の列 ↑ 横の列  
HALL VERTICAL POSITION HORIZONTAL POSITION

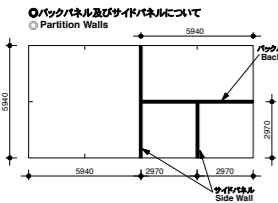


○小間番号の見方  
Booth Number  
例 21305  
例 21305  
例 21305  
例 21305

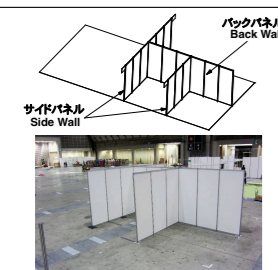



会場内 躯体支柱  
Concrete Pillar inside hall

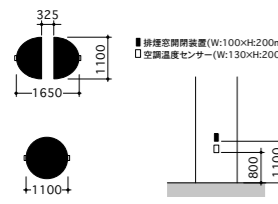

電気ピット Electric Pit

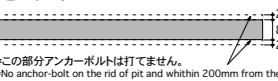

機械ピット Water/Air Pit

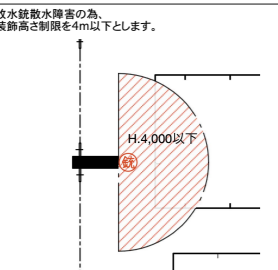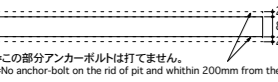

この図面はブース装飾及び電気・水・エア配管等の設計用です。  
一般の来場者に公開する図面ではありません。  
共同出展者は記載しております。

